

大宴会厅2张桌子，14人组
4排5列
(无T台效果图)

墙面

舞台

高: 0.6m


9.76m

3.66m


墙面

共计：280人

大宴会厅2张桌子，14人组
4排5列
(带T台效果图)

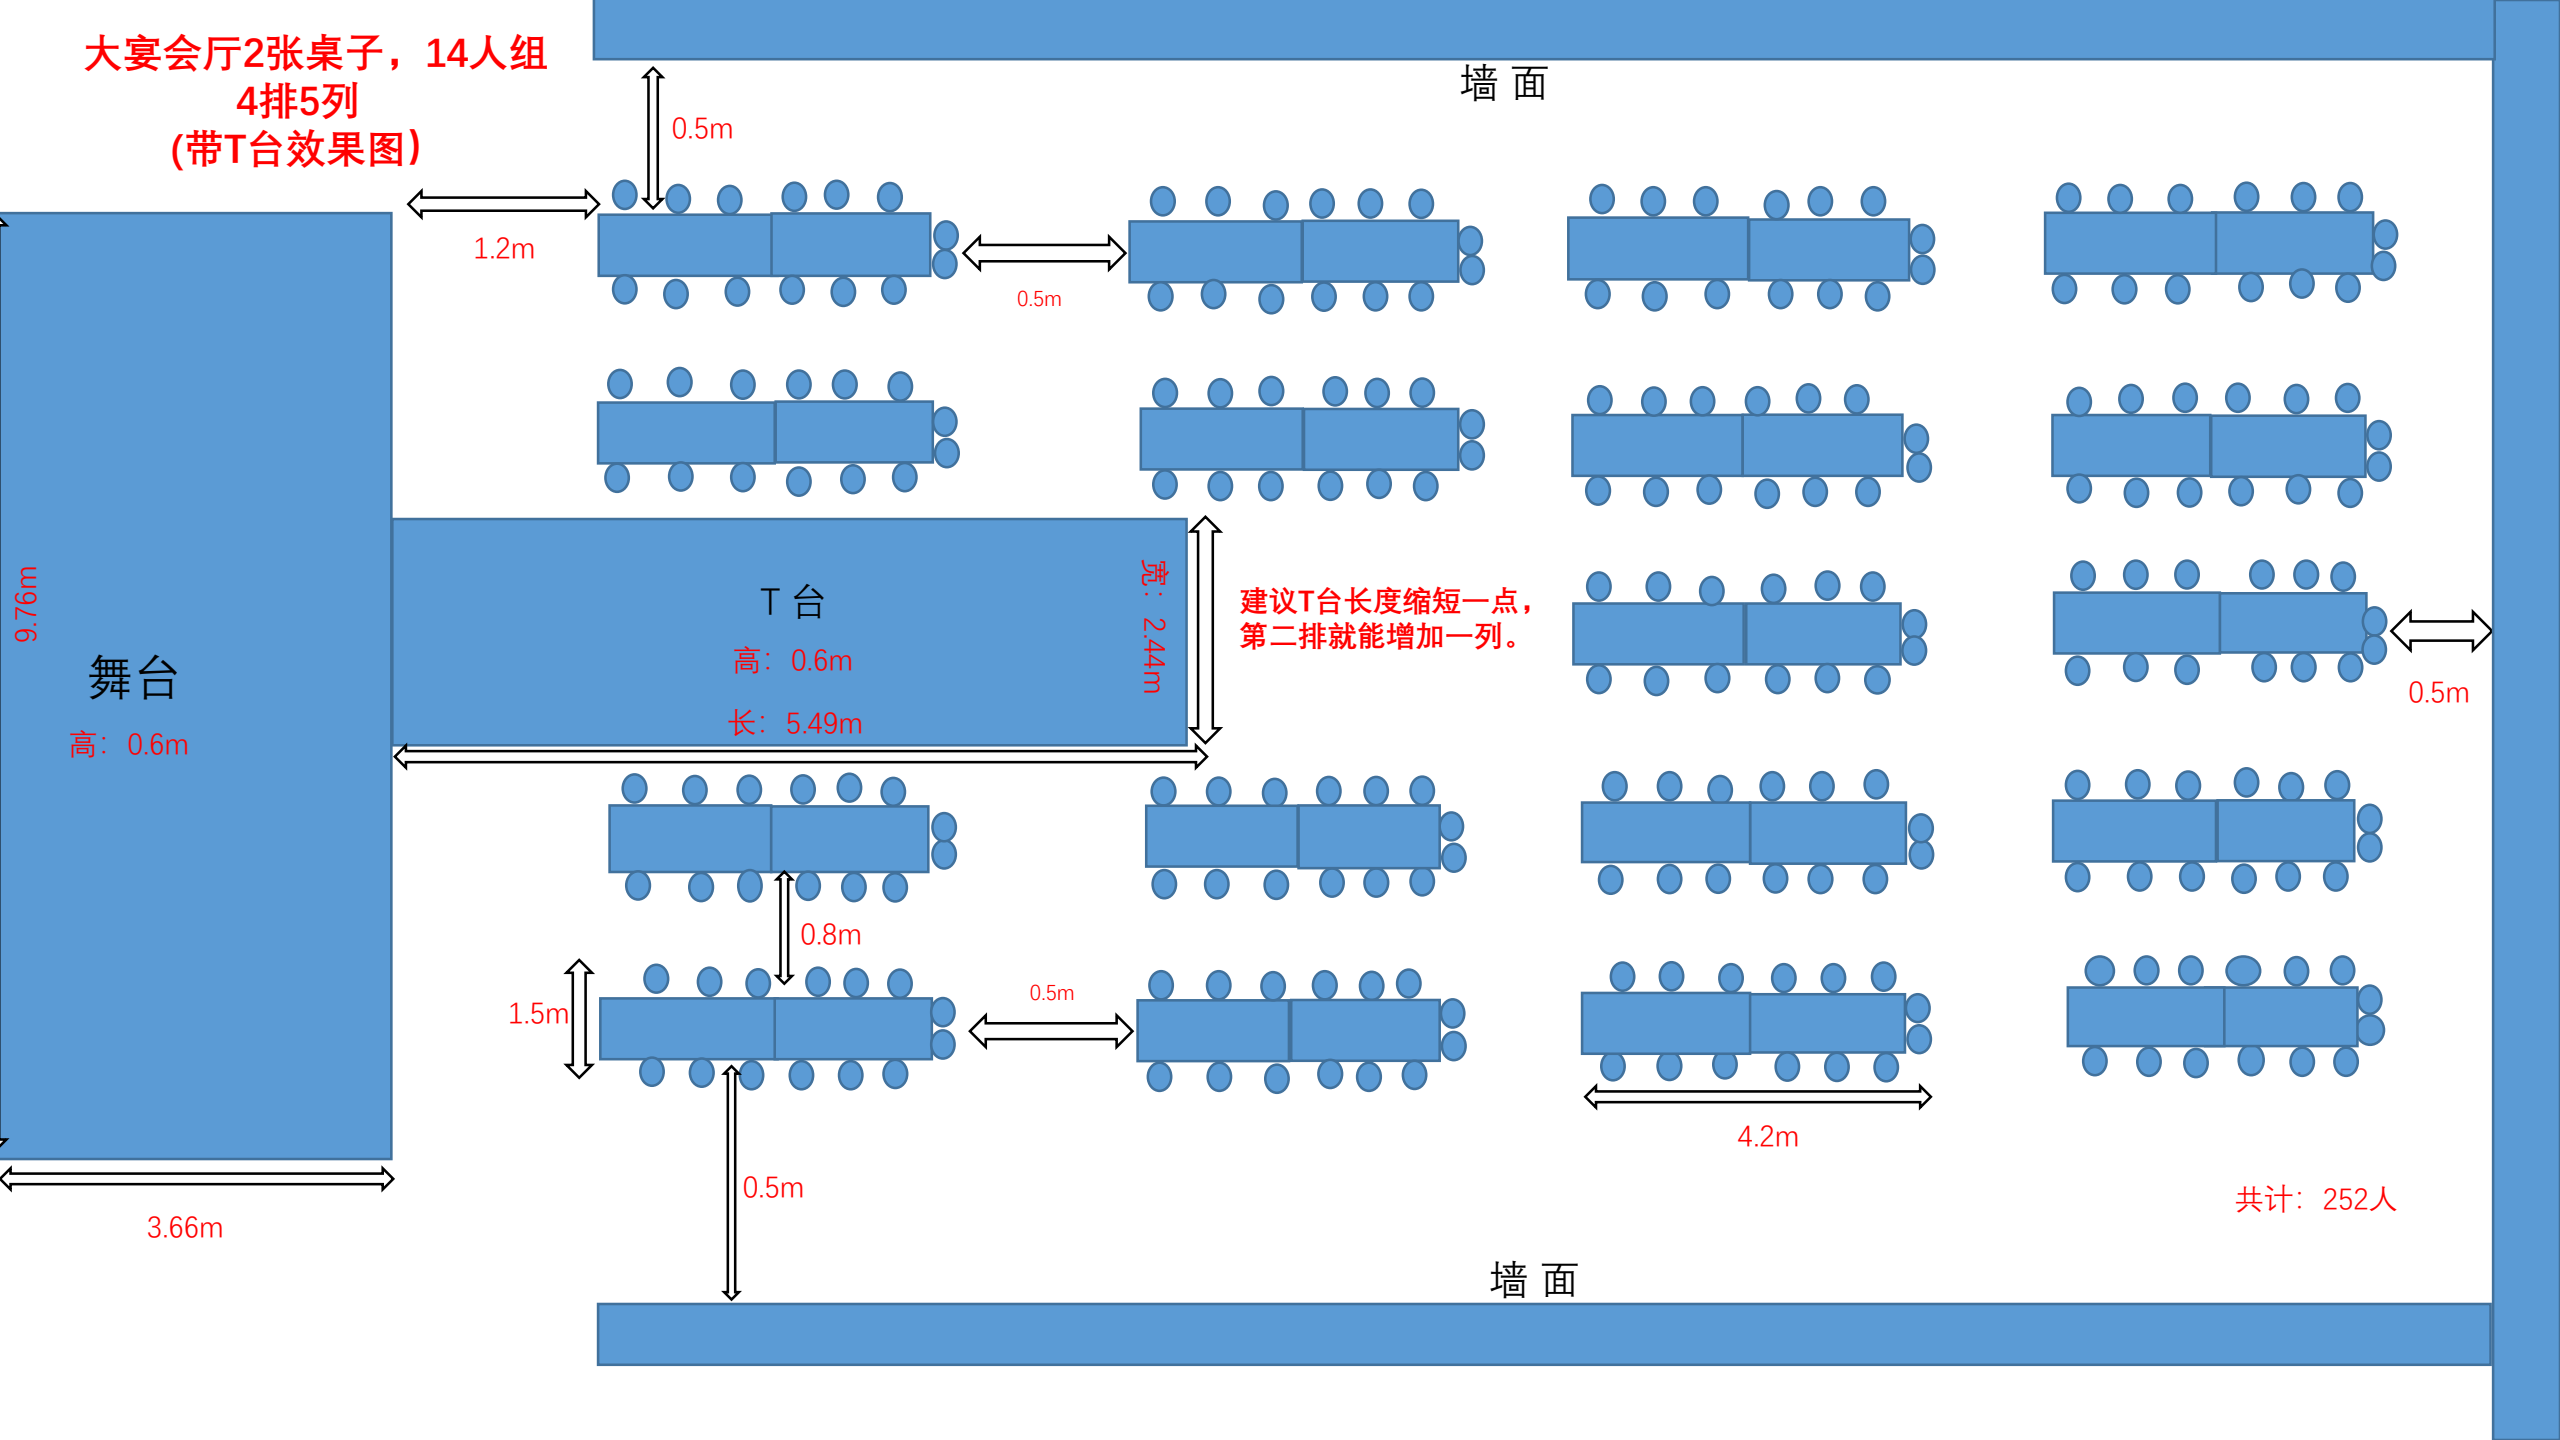

大宴会厅3张桌子，20人组
3排5列
(无T台效果图)

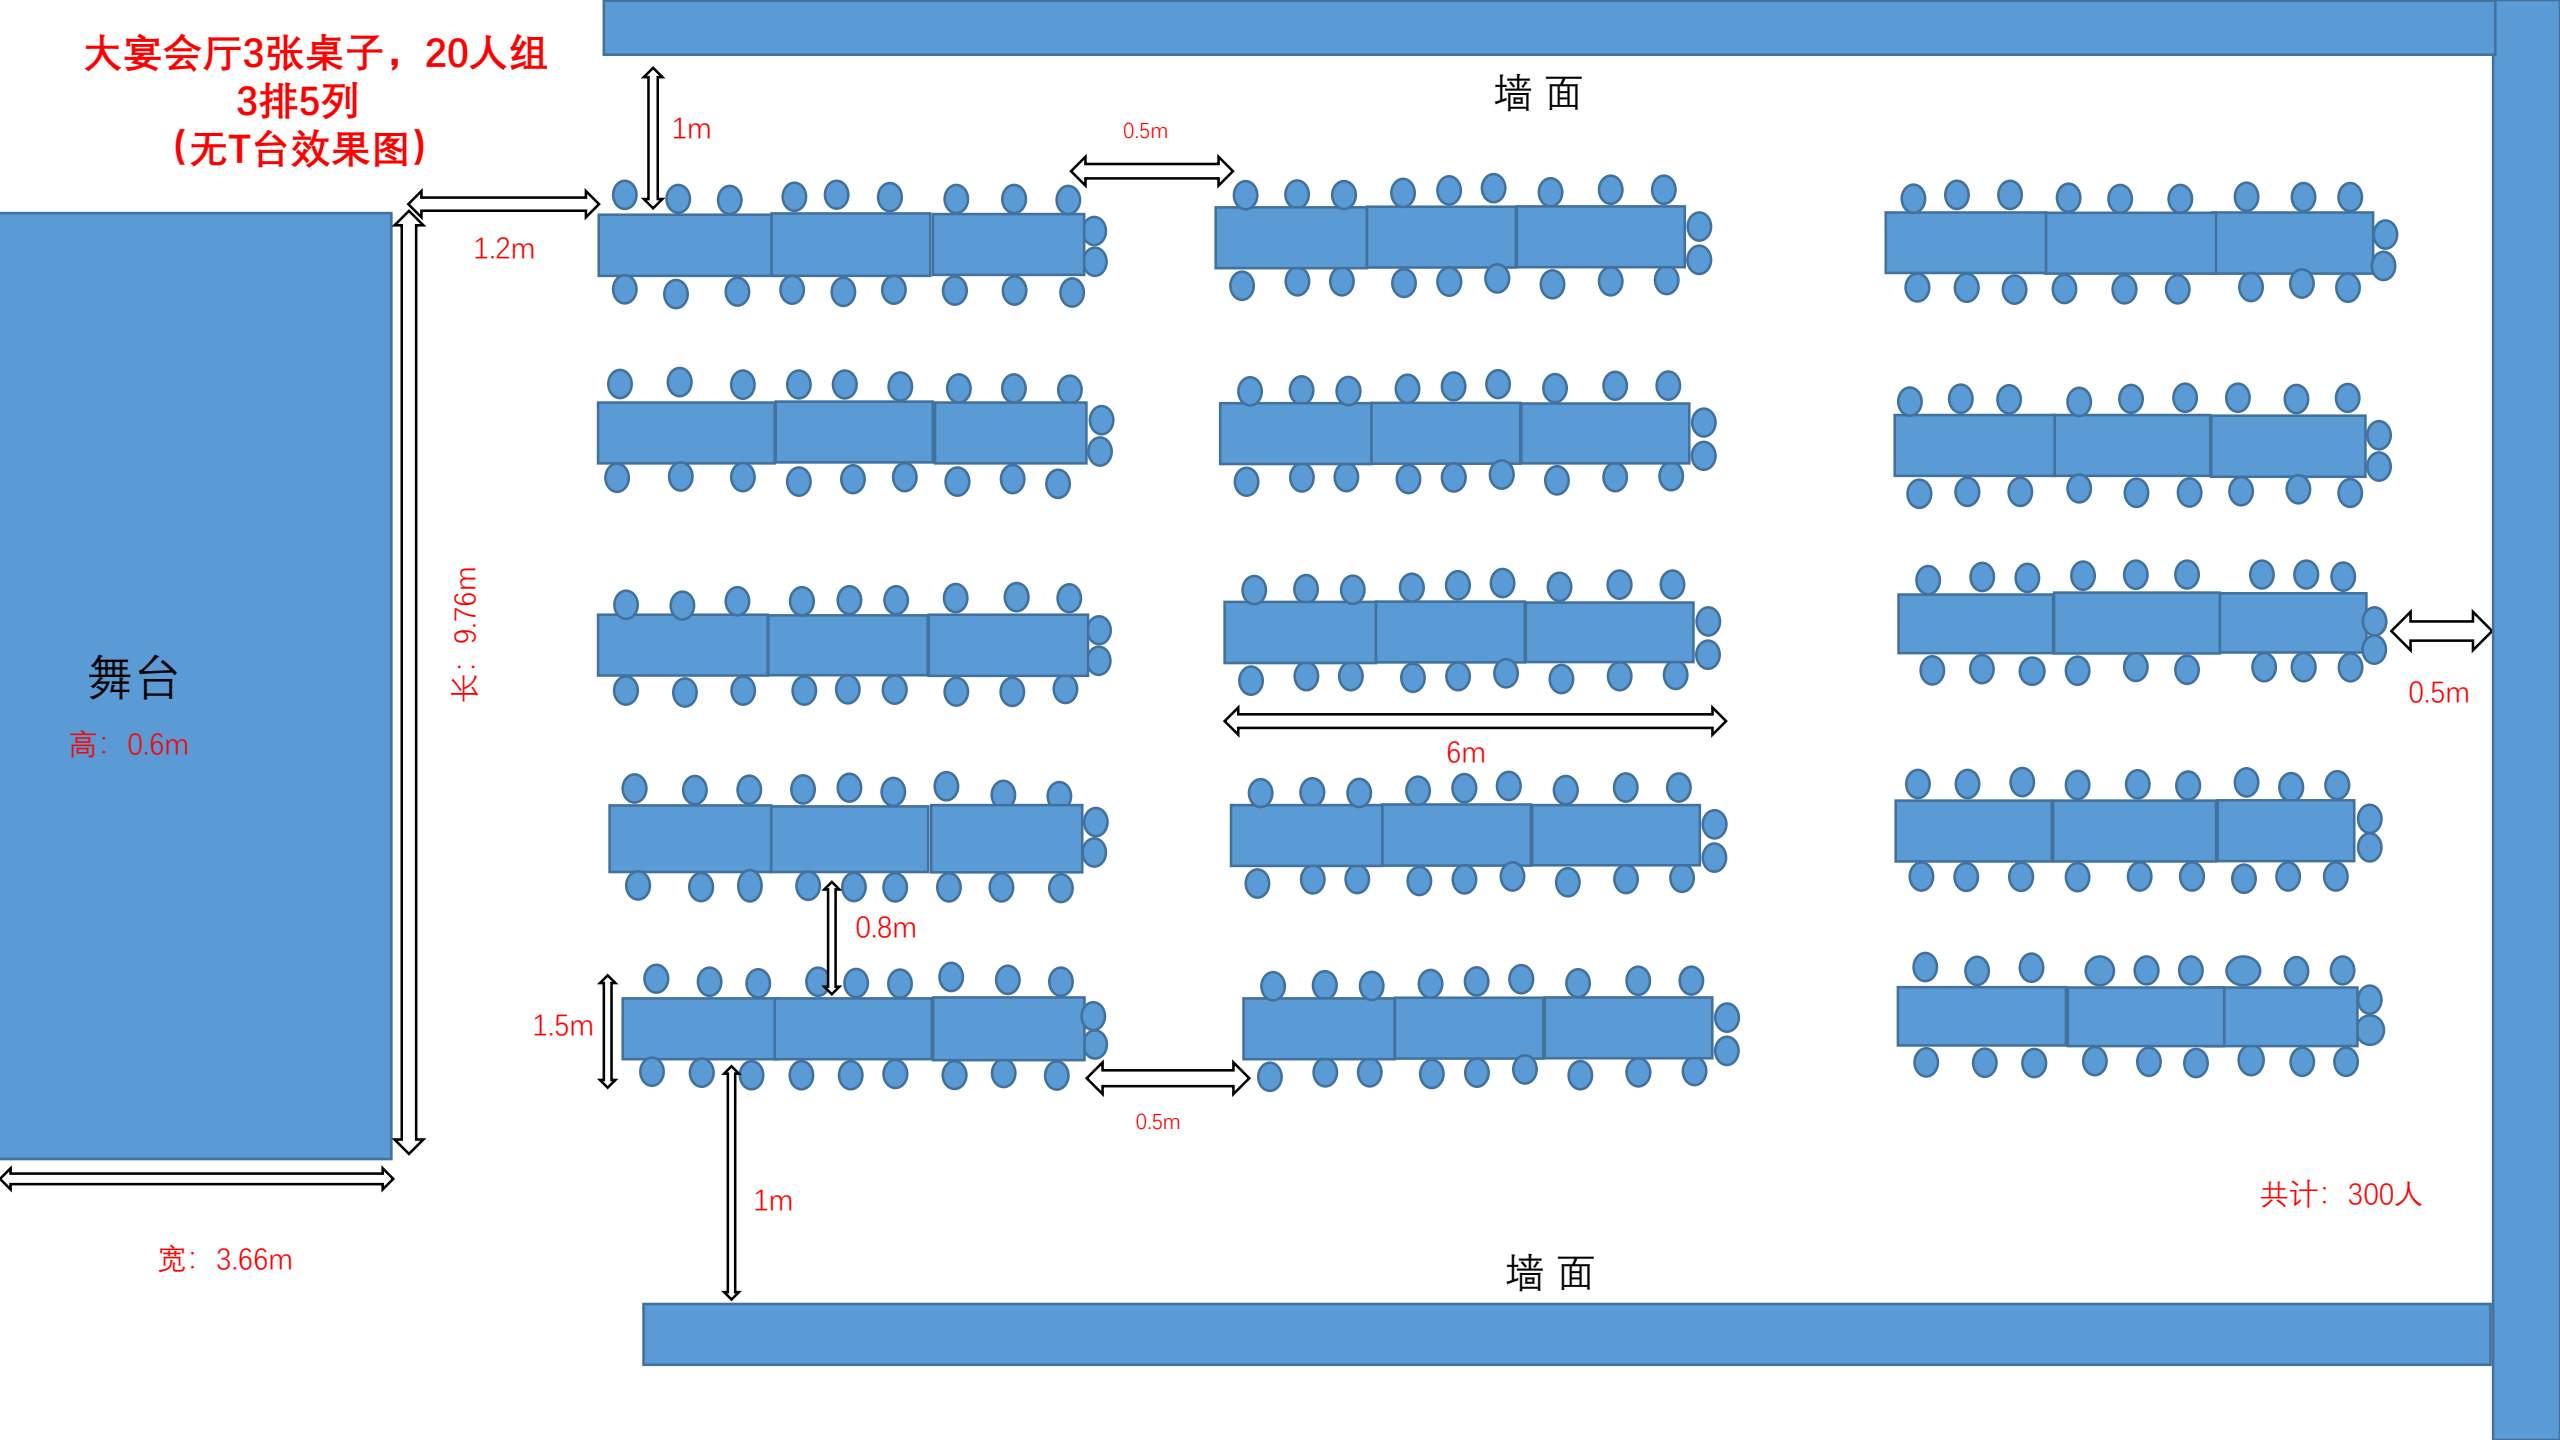

大宴会厅3张桌子，20人组
3排5列
(带T台效果图)

